REDE DE ALTA TENSÃO - UFPB

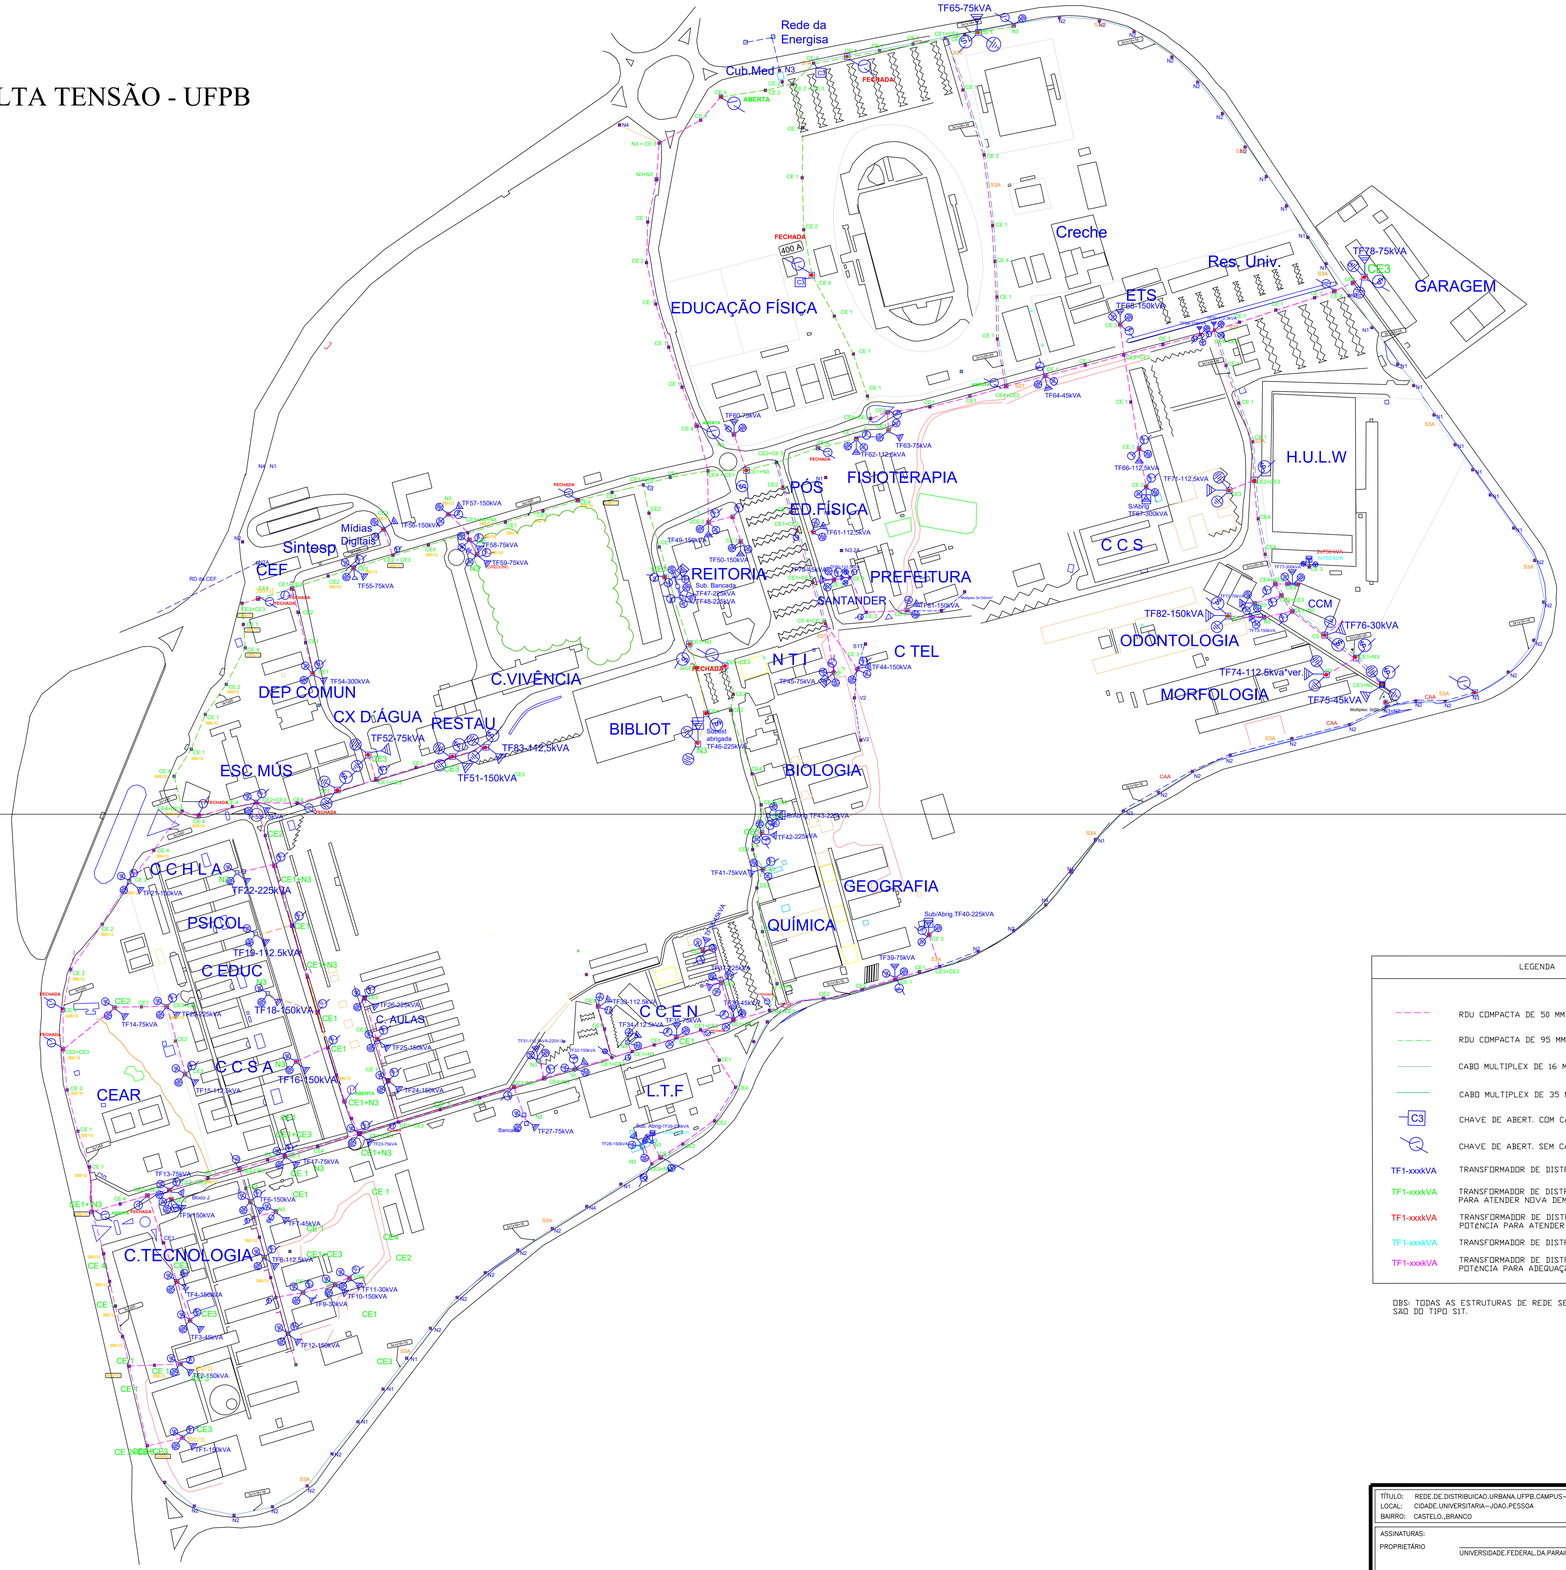

LEGENDA

	RDU COMPACTA DE 50 MM²
	RDU COMPACTA DE 95 MM²
	CABO MULTIPLEX DE 16 MM²
	CABO MULTIPLEX DE 35 MM²
C3	CHAVE DE ABERT. COM CARGA (6LED)
	CHAVE DE ABERT. SEM CARGA (FACA)
TF1-xxxkVA	TRANSFORMADOR DE DISTRIBUIÇÃO EXISTENTE
TF1-xxxkVA	TRANSFORMADOR DE DISTRIBUIÇÃO INSTALADO PARA ATENDER NOVA DEMANDA
TF1-xxxkVA	TRANSFORMADOR DE DISTRIBUIÇÃO AMPLIADO A POTÊNCIA PARA ATENDER EXPANSÃO DE CARGAS
TF1-xxxkVA	TRANSFORMADOR DE DISTRIBUIÇÃO DESATIVADO
TF1-xxxkVA	TRANSFORMADOR DE DISTRIBUIÇÃO REDUZIDO A POTÊNCIA PARA ADEQUAÇÃO AS CARGAS

OBS: TODAS AS ESTRUTURAS DE REDE SECUNDARIA NÃO INDICADAS SÃO DO TIPO SIT.

TÍTULO: REDE.DE.DISTRIBUICAO.URBANA.UFPB.CAMPUS-I
LOCAL: CIDADE.UNIVERSITARIA-JOAO.PESSOA
BAIRRO: CASTELO_BRANCO

ASSINATURAS:

PROPRIETÁRIO: UNIVERSIDADE.FEDERAL.DA.PARAIBA

AUTOR DO PROJETO: TÉC.ELETROTÉC.ALYSSON.LUIZ.B.F.DA.COSTA

REVISÃO DO PROJETO: GEAN.DANRLEY.G.ALVES.DA.SILVA

SAPIENTIA AEDIFICAT

E-mail:

DESENHO

DATA: NOVEMVRO/2019

ESCALA: 1:750

PAGINA: 01/01

DESENHO: RDU